

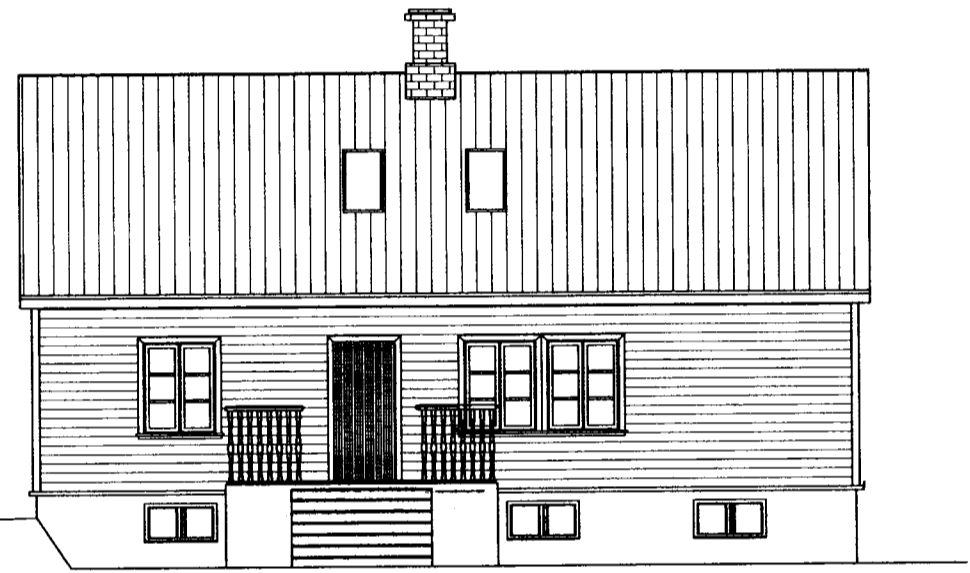



24. Maí 2013
HÖS II

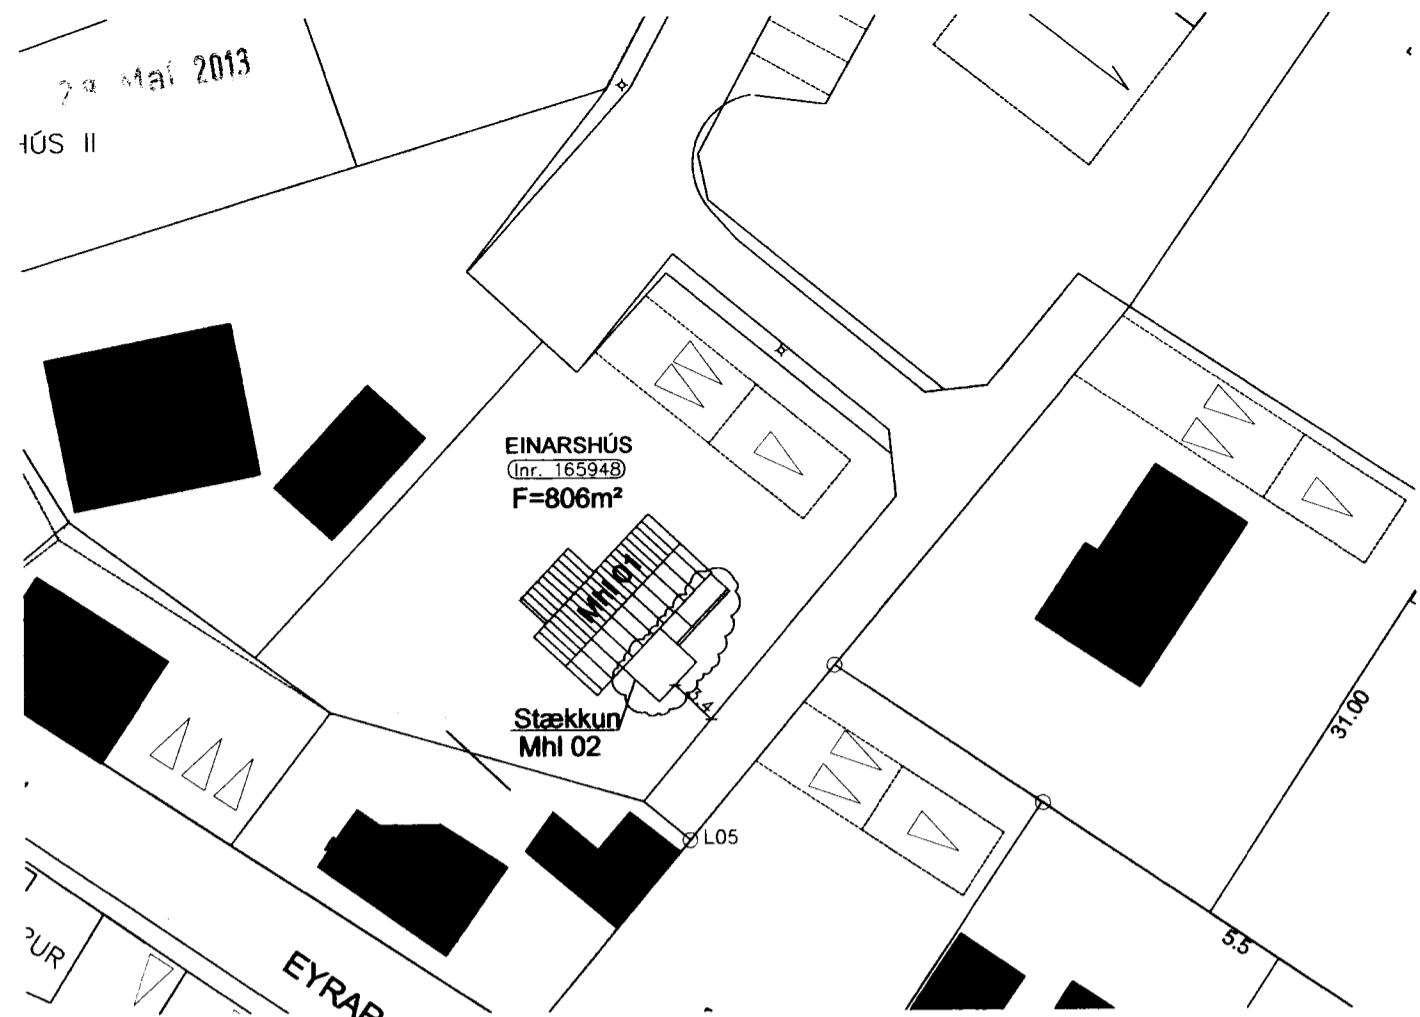

Suðausturhlíð
Mkv 1:100

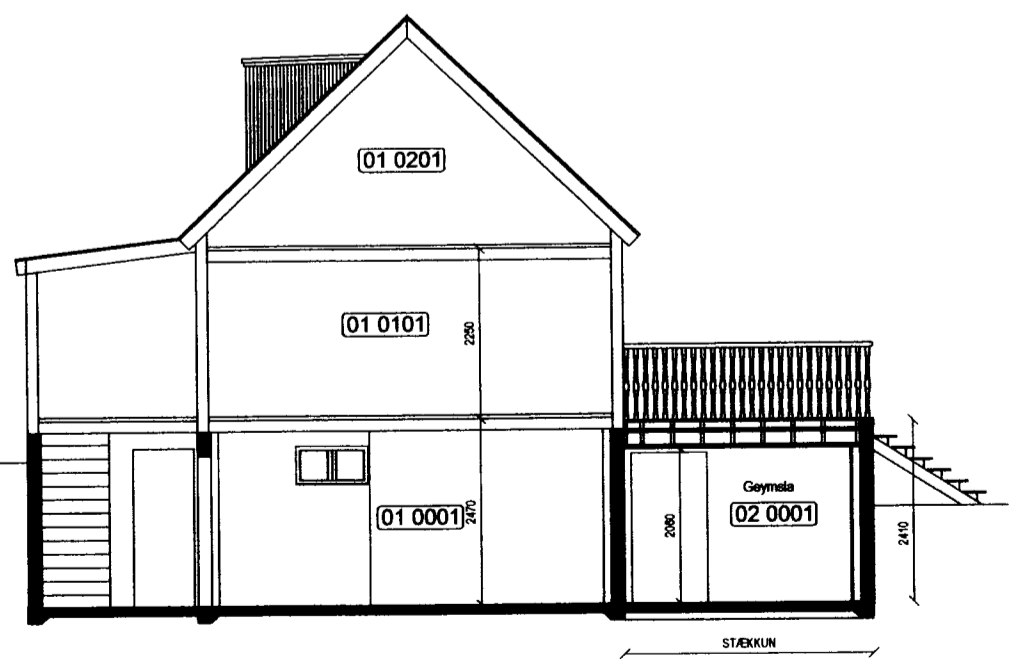

Snið A-A
Mkv 1:100

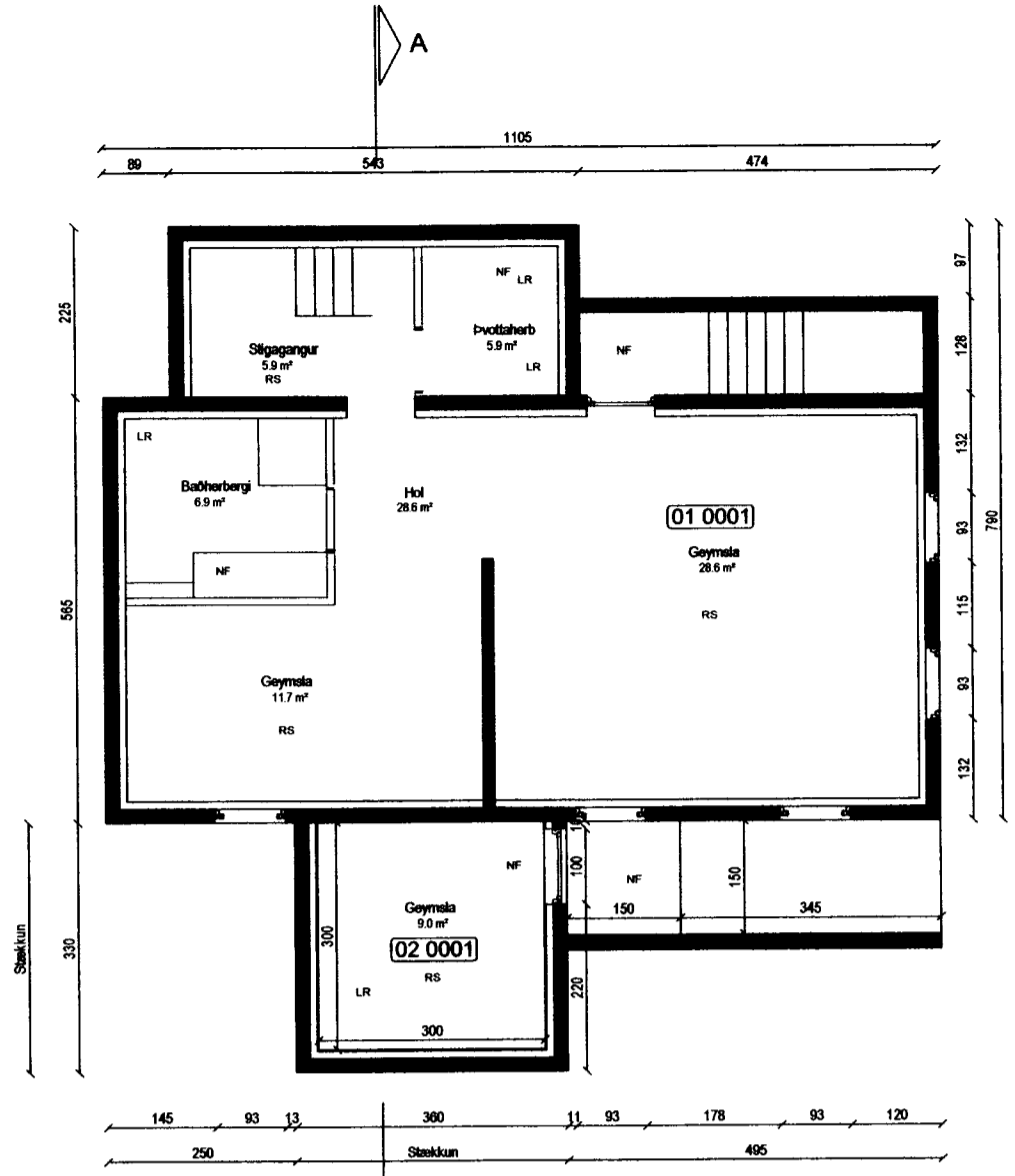

Grunnmynd
Mkv 1:100



Suðvesturhlíð
Mkv 1:100



Norðausturhlíð
Mkv 1:100

Skipulags- og byggingarmet.
Árroogar
Samþykkt
13 OKT. 2011
Fyrirbúið skipulags- og byggingarmetadar
Átt. David Sævarsson
Fyrir skipulags- og byggingarmetdar

Áhættu:
Sótt er um keyfi fyrir byggingu geymslu við Einarshús Eyraðakka. Landnr. 165948 og staðgreinir 8200-05-20250421. Geymslan er mhl 02 er 11.9 fermetra.

Gólf/Veggir:
Sóttar eru staðsteyptir á þjappaða fyllingu. Botnplata er staðsteypt. Sökkulveggir eru einangraðir að innan með 100mm plasteinangrun og botnplata með 100mm plasteinangrun. Að innan er geymskiveggir muraðir og að utan er settur takkadúkur á þann hluta veggja sem er nðurgráfinn, sjánegir fleir útvegja muraðir að utan.

Þakvirki:
Þakvirki er sperrubak einangrað með 150mm steinullereinangrun með vindvörn. Sperrur eru klæddar með 25x150mm borðklæðningu með ásoðnum þakdúk. Að innan kemur rakavarnarleg lagnagind og gífsklæðning. Loftun þaks er um loftunnarör sem steypt eru í útvegi. Ofan á þakdúk koma kubbar sem 95x45mm gagnvanð efni hvílir á ofan á það kemur timburgólf 28x95mm. Sjá frekari frágang frágangsdælam aðalhönnuðar.

Lagnir:
Allar neyskuvatnslagnir lagðar í botnplötu. Geymsla er hituð upp með göfhlita sem steyptur í gólfplötu einnig er settur hli á stétt fyrir framan geymslu. Niðurfali er sett í geymslu og í stétt fyrir framan geymslu.

Gluggar og hurðir:
Hurð er timburhurð og skal vera í samræmi við þær hurðir sem fyrir eru á húsinu. Á hurðina skal setja loftunnarist.

HELSTU STÆRDIR:

01-0101 Íbúð.....	178.6 m²	
02-0101 Útgeymsla.....	11.9 m²	29.1m³
Stærð lóðar.....	806. m²	
Nýtingarhlutfall lóðar.....	0.23	

Pro-Ark teiknistofa
Einarshús Eyraðakka
Stækkun geymsla

10-062
Afstaða, grunnmynd útlit snið og skráning

Eiríkur Vignir Pálsson
Eiríkur Vignir Pálsson BFI Kt: 010975-4179

Kjartan Sigurbjartsson BFI Kt: 190275-5319

Teikn. EVP
Dags. September 2011
Mkv. A2 - 1:100, 1:500

01.01-A

ÚTPRENTAD: 3.10.2011 12:05:38
SIDAST VISTAD: 3.10.2011 12:02:31
Eyravagur 32, 800 Selfos
Sími 482 4430
proark@proark.is