



15 AUG. 2017

í umboði skipulags- og byggingarnefndar



Ólafur T. Bjarnason
Skipulags- og byggingartulltrúi

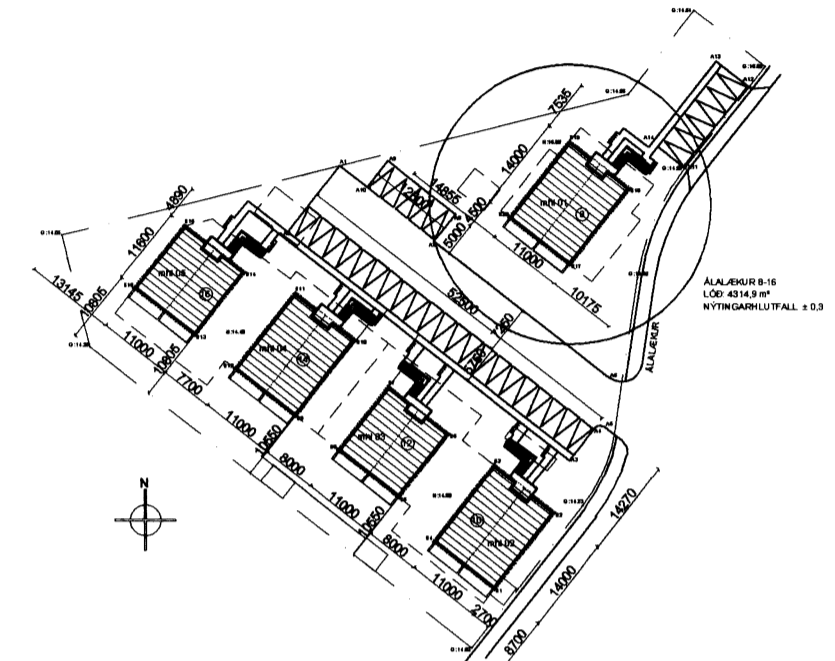


SKÝRINGARMYND

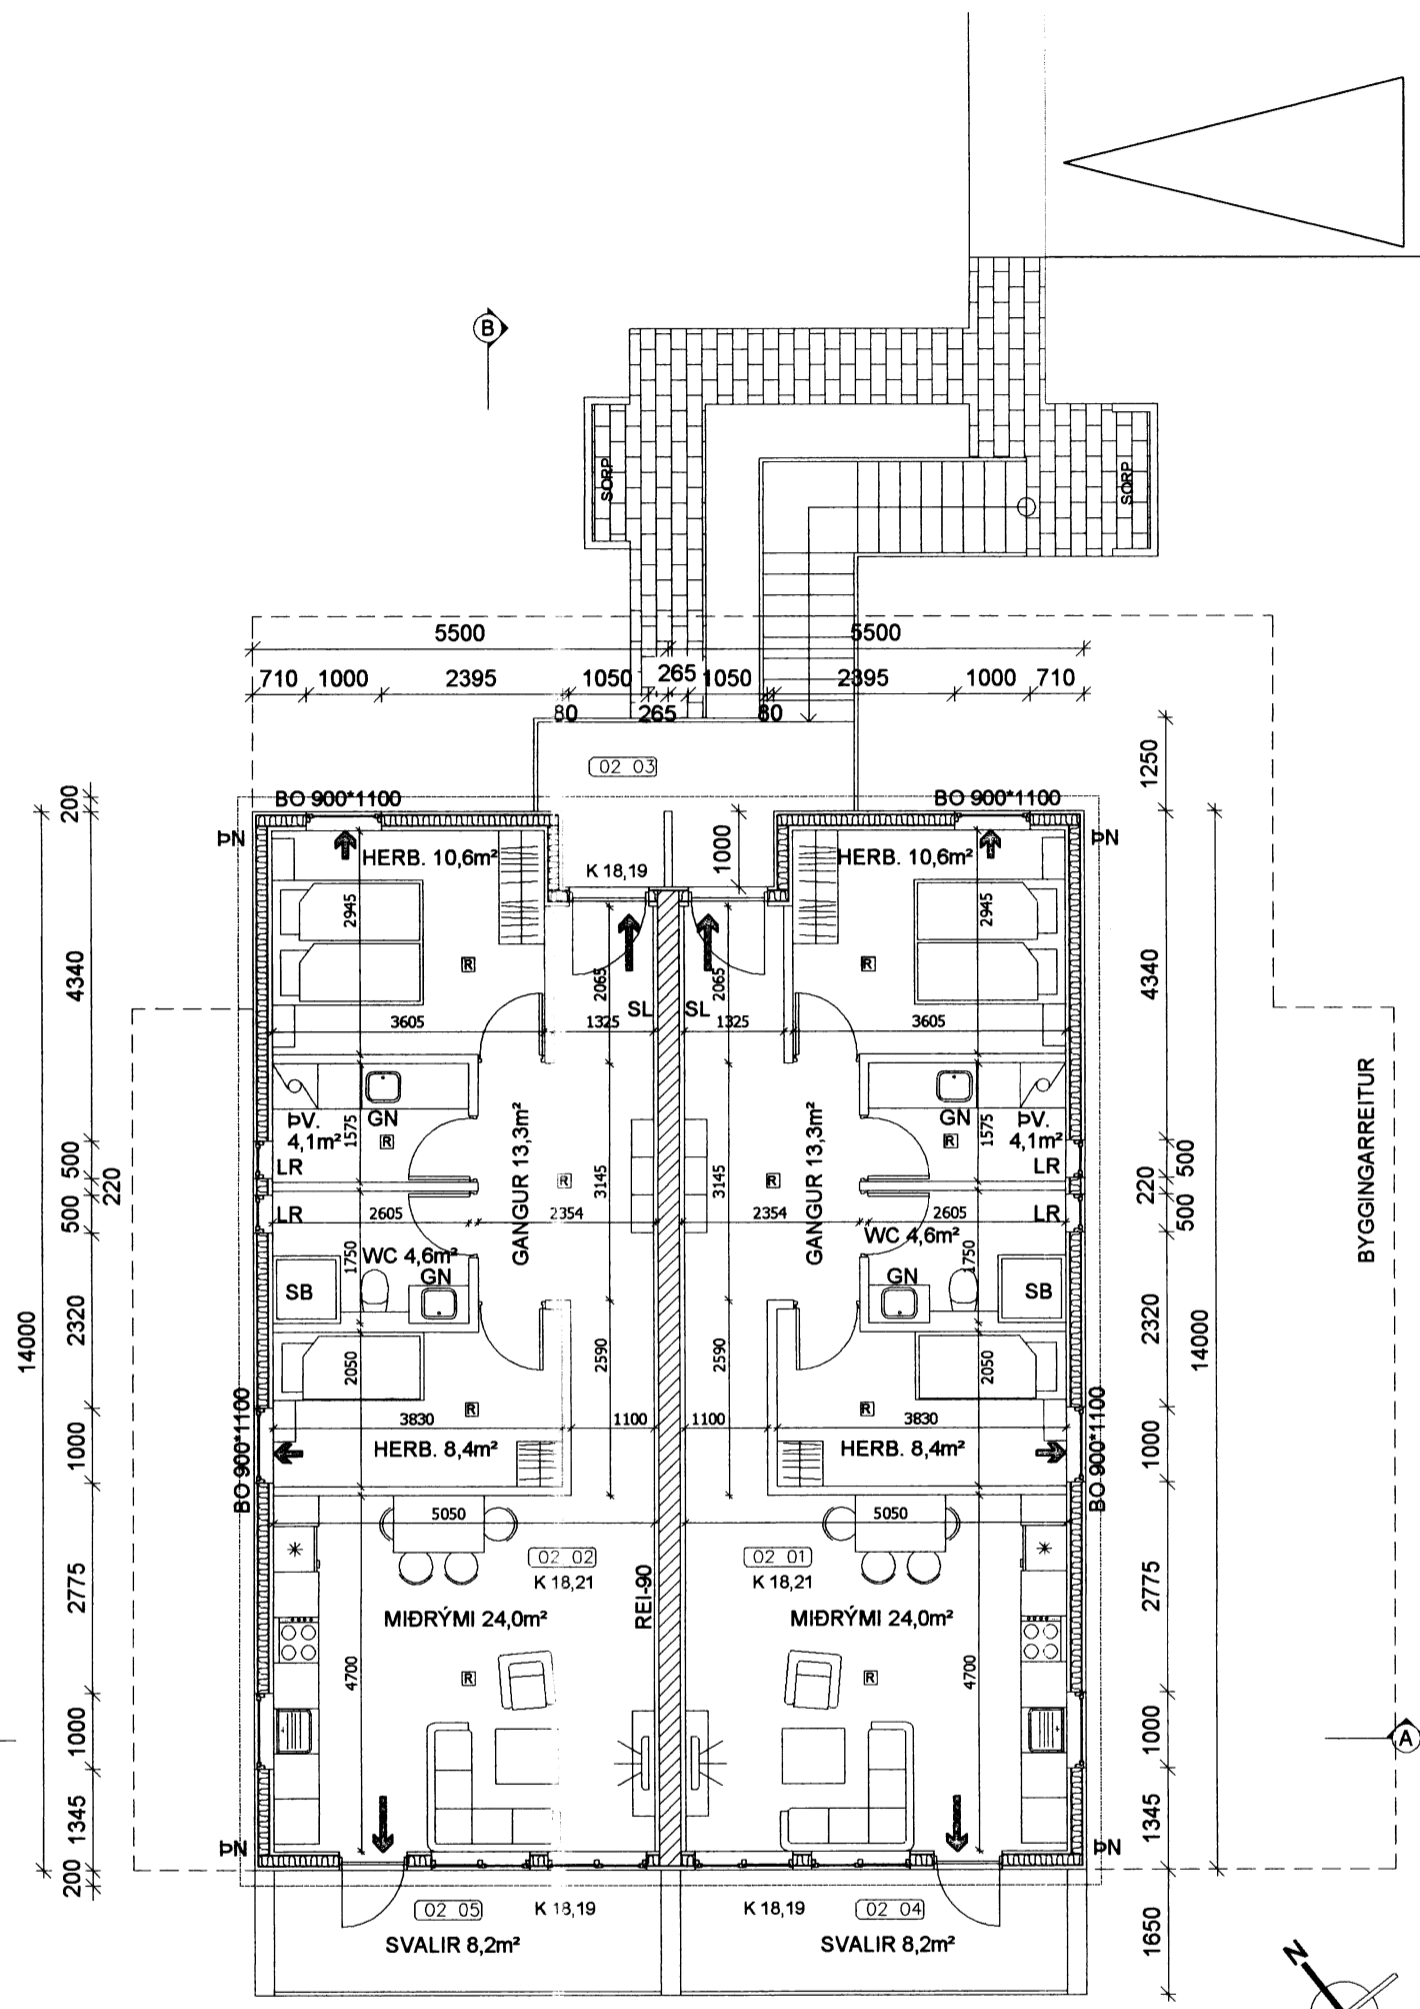

GRUNNMYND - 1:100
2. HÆÐ
MHL 01

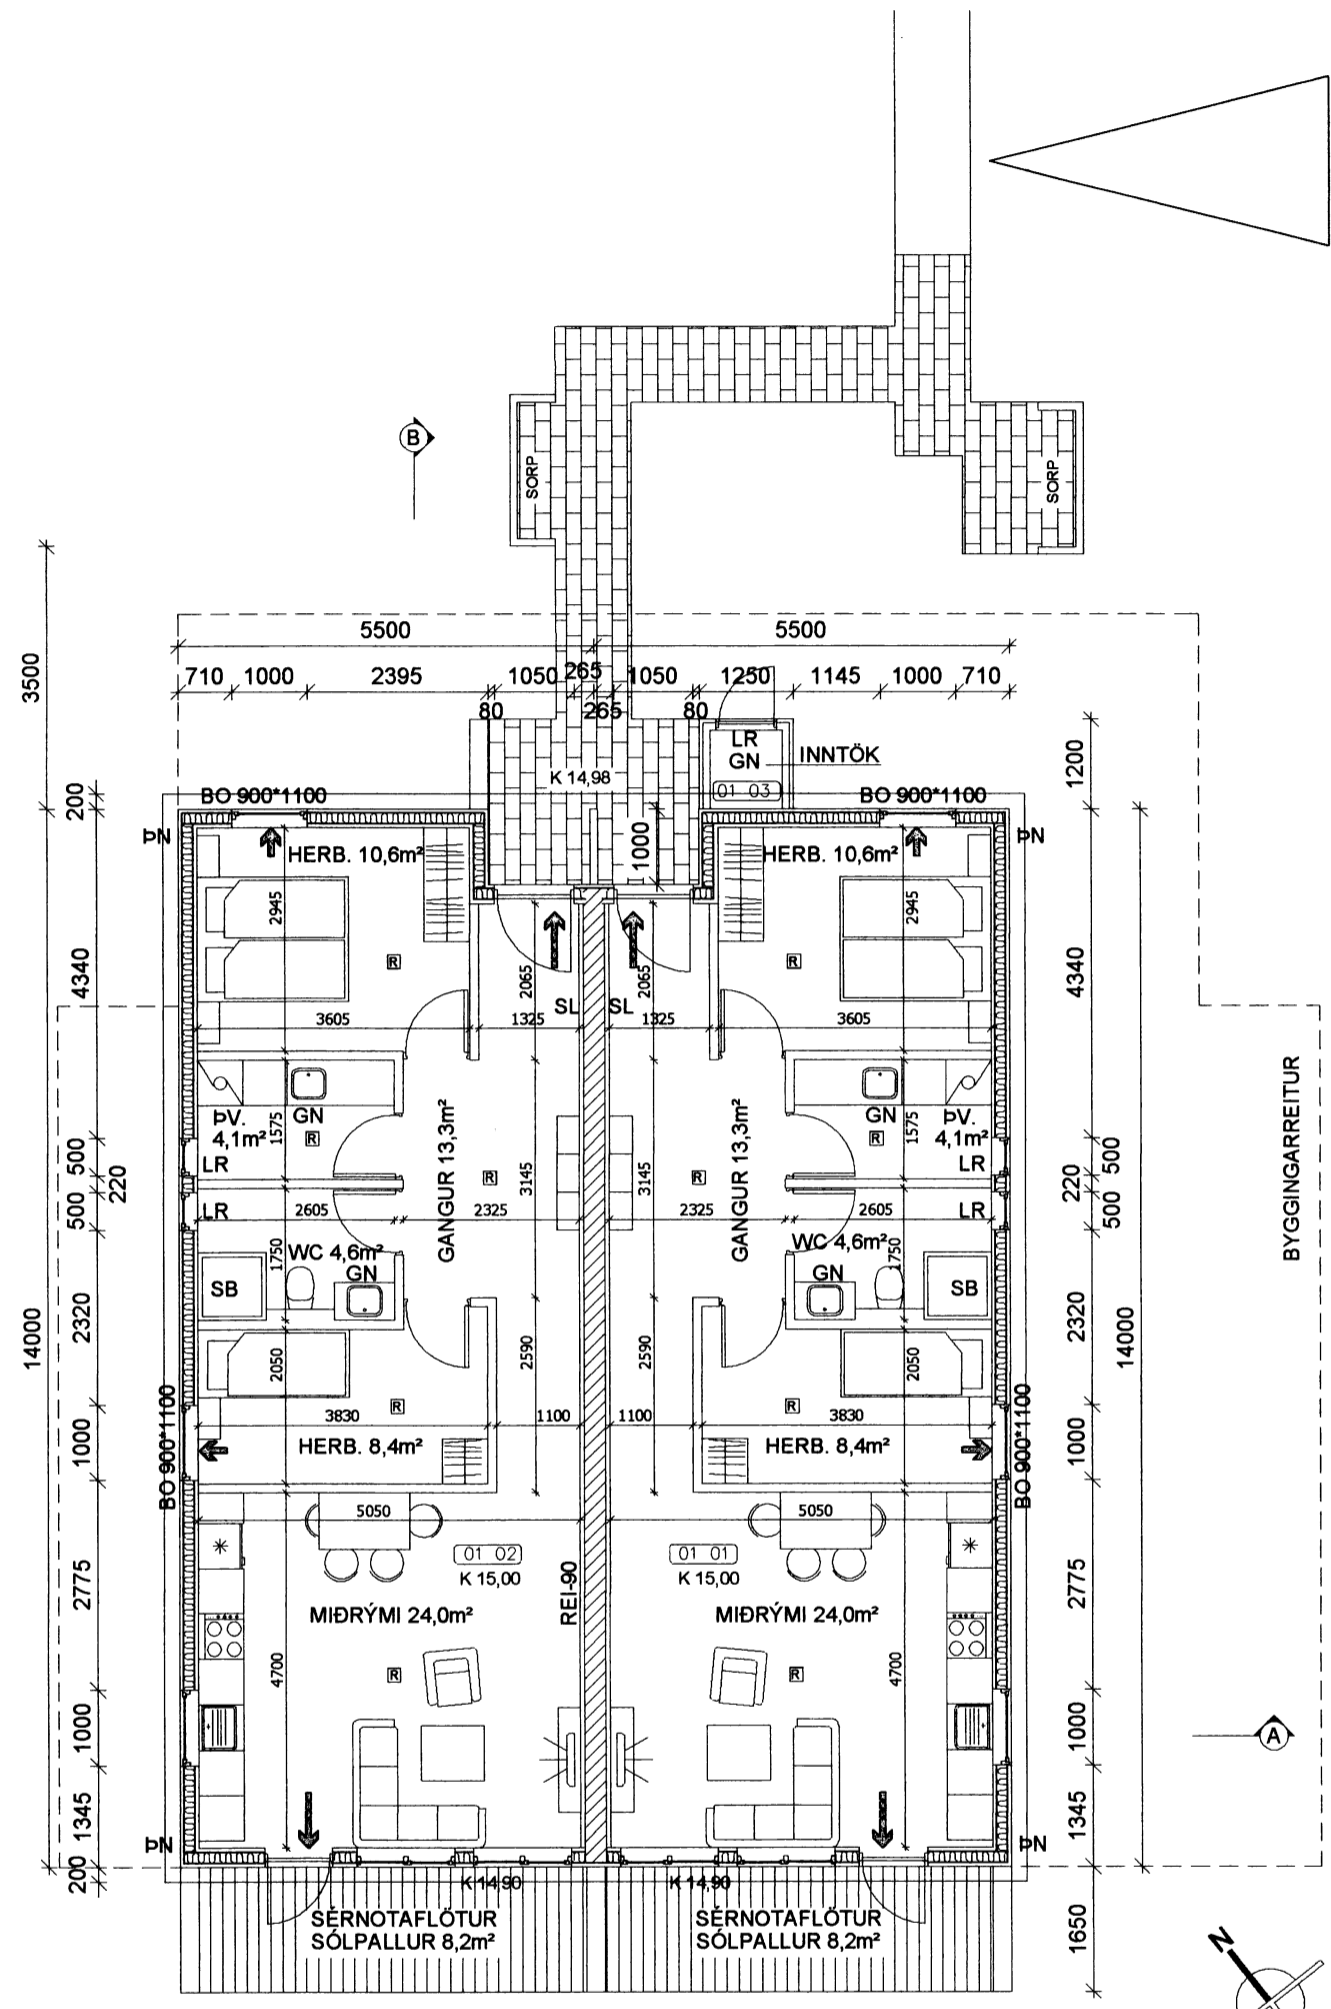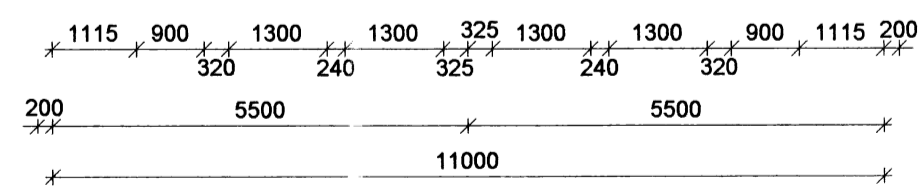

GRUNNMYND - 1:100
1. HÆÐ
MHL 01

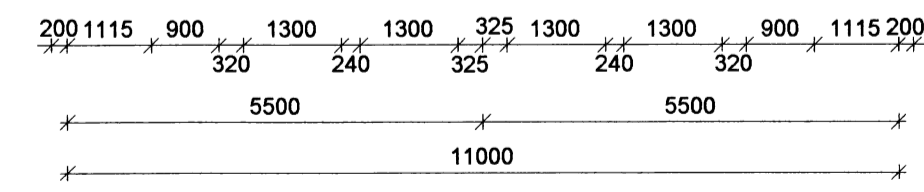

- SKÝRING TÁKNA:
- GN GÓLFNÐURFALL
 - SL SLÖKKVITÆKI
 - PN ÞAKNÐURFALL
 - SB STEYPIBÁÐ
 - LR LOFTRÆSING
 - K 0,00 KÓTI
 - ➔ BJÖRGUNAROP
 - ➔ FLÓTTALEIÐ
 - 01 01 RÝMISNÚMÉR
 - ⊙ SNÍÐ
 - ⊠ REYKSKYNJARI

BR.	DAGS.	BREYTING
ÁLALÆKUR_SELFOSSI ÁLALÆKUR_8-MHL_01 GRUNNMYND FJÖLBÝLISHÚS		
Telning nr.		101
Hannað:	Telmað:	Yfirfarid:
ÓTB	ÓTB	
Mikv: 1:100		
Samþykkt: Ólafur Tage Bjarnason		Kt.: 150482-3489
Ólafur Tage Bjarnason		150482-3489
Hönnunarstjóri (ef annar en aðalhönnuður)		Kt.:
Dags:	Nr:	Blaðstærð:
27.06.17	008.17	A2
EFFORT		Ólafur Tage Bjarnason
.....TEIKNISTOFA.....		Byggingafræðingur BSc
		HÁHEIÐI 2, 800 SELFOSI, KL. 150482-3489