


Samþykkt á fundi 21/3 '95
bygginganefndar þann
Selfossi, 30/3 '95
Pállur Guðmundsson
Bygginguáskil

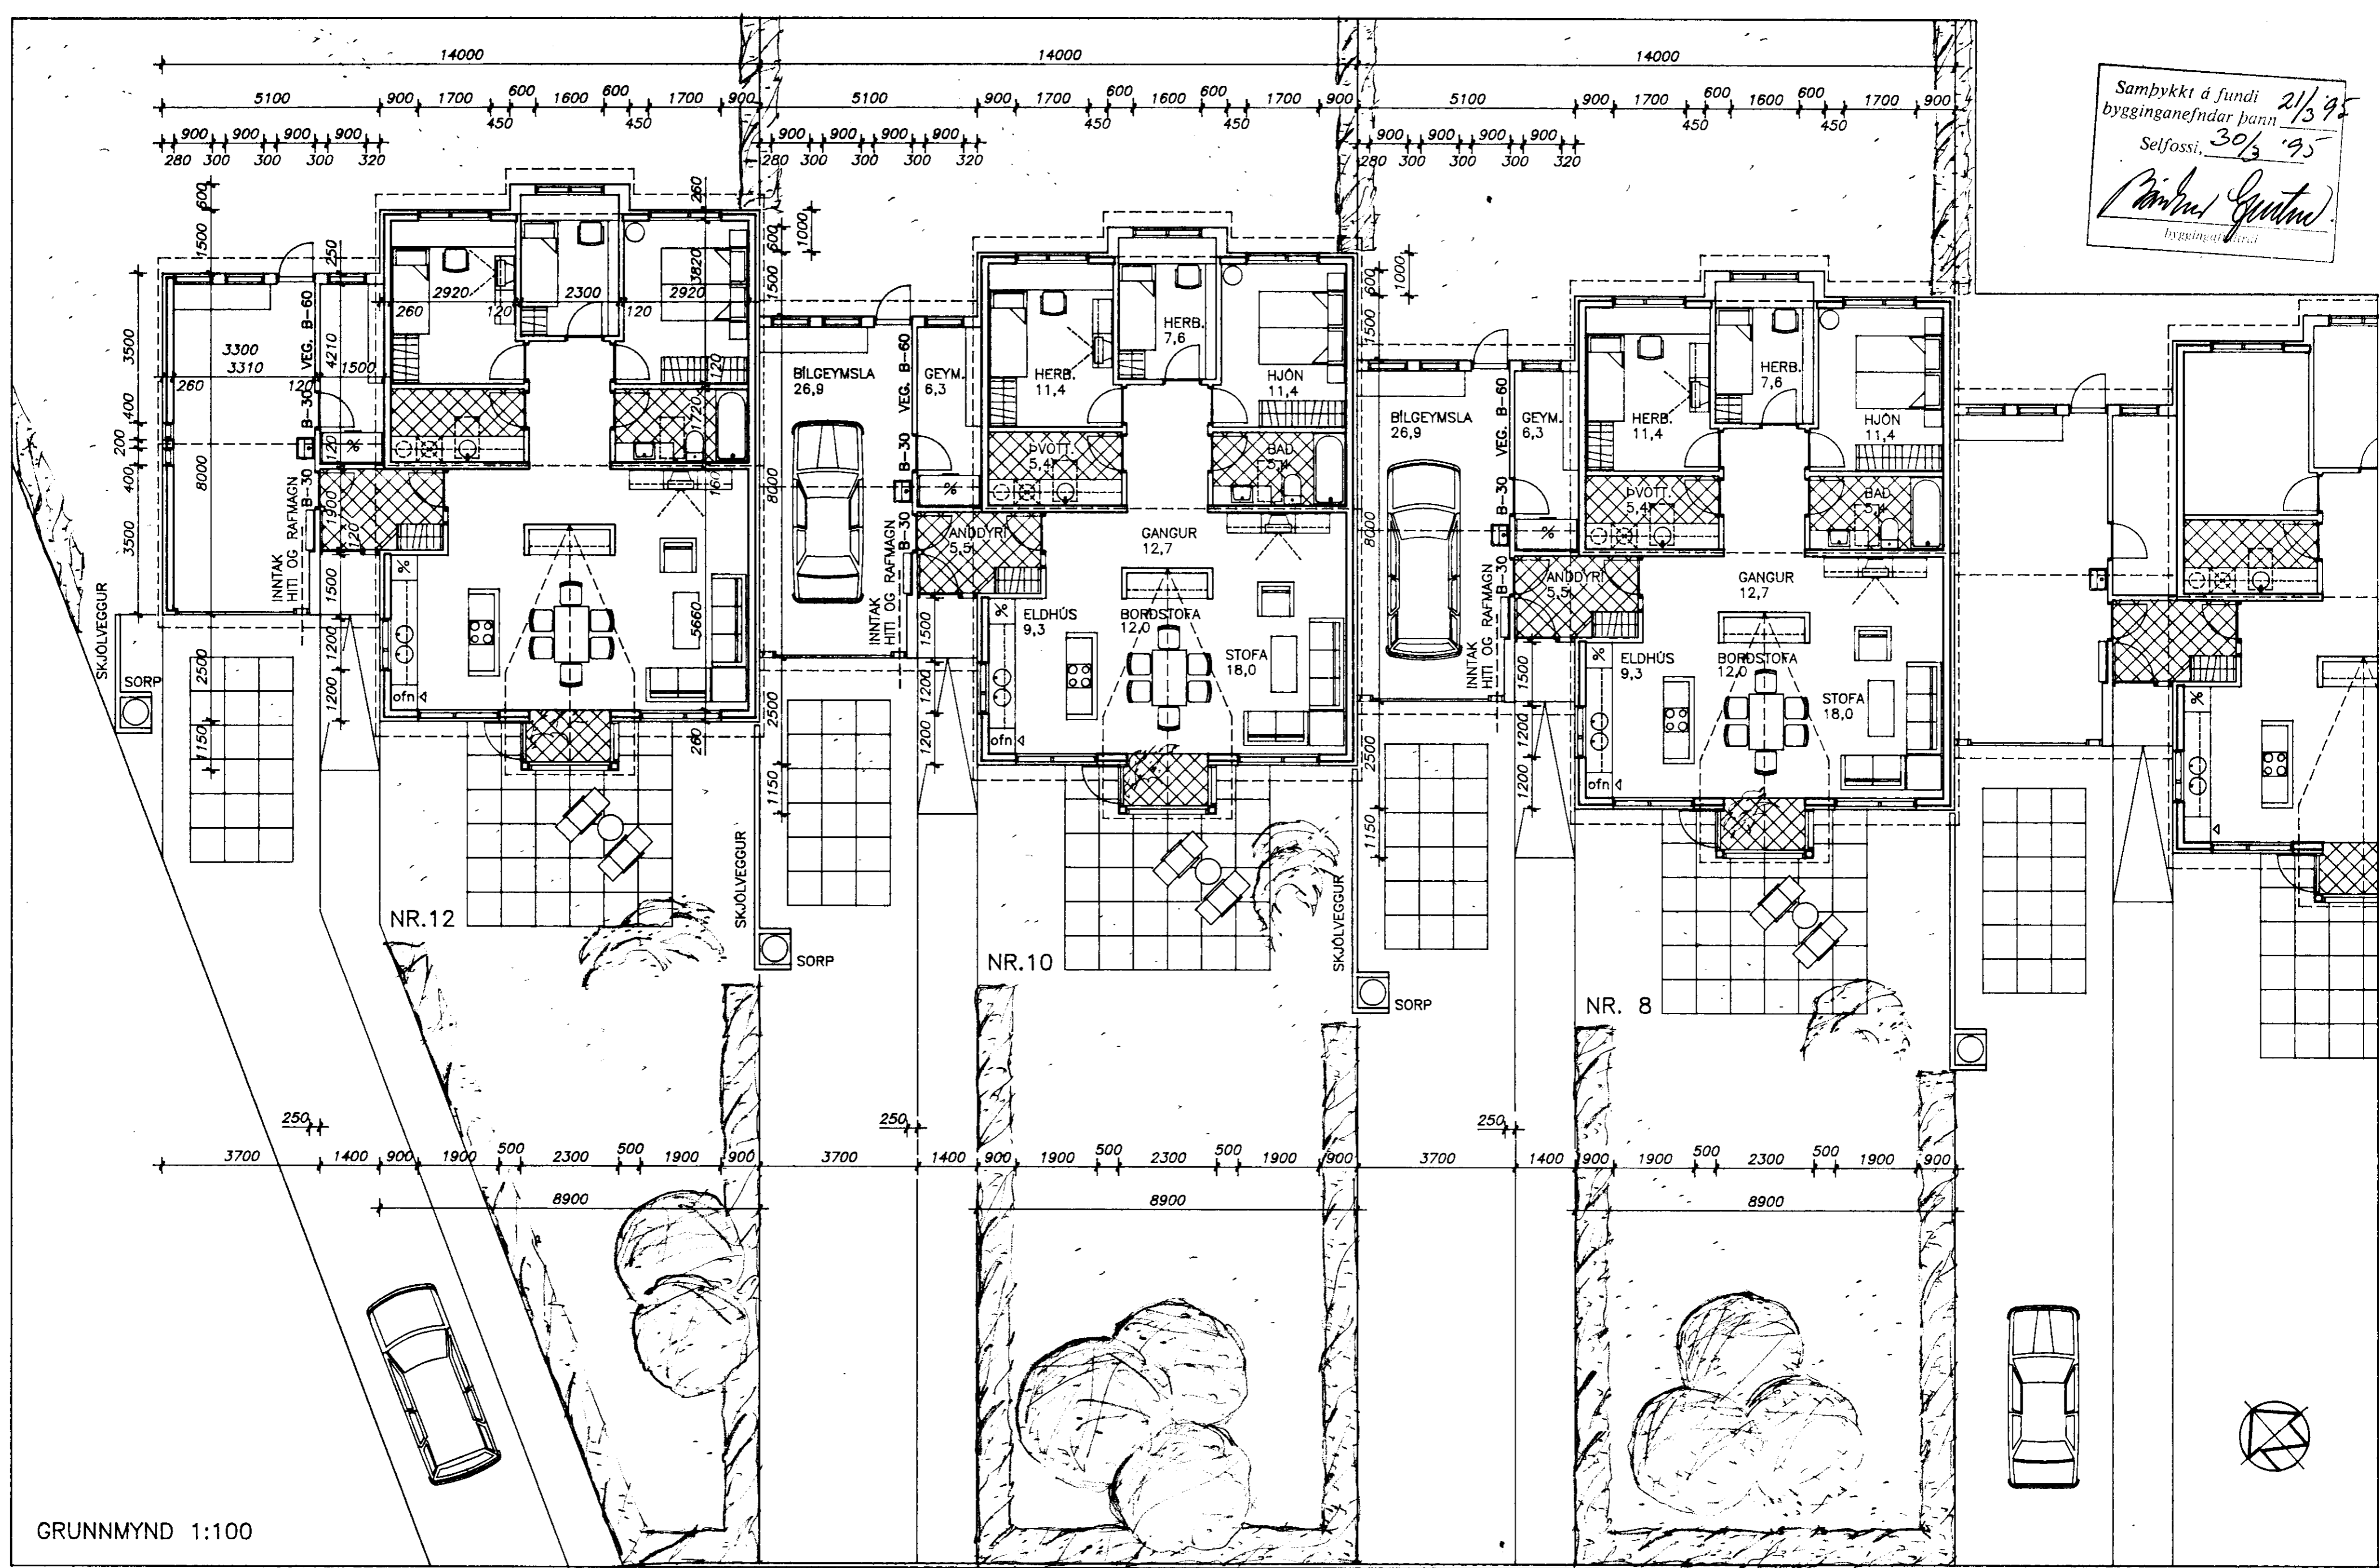

GRUNNMYND 1:100

STÆRDIR:	HVERT RADHÚS ER:	FLATARMÁL IBÚÐAR:	110,7m ² BRÚTTÓ	RÚMMÁL IBÚÐAR:	391,9m ³ BRÚTTÓ	VERKEFNI. SEFTJÖRN 2-12, SELFOSSI GRUNNMYND AF NR. 8, 10 OG 12	BLAD NR. A-03 (GM100B2)
		FLATARMÁL BÍLG.+ GEYMSLU:	36,3m ² BRÚTTÓ	RÚMMÁL BÍLG.+ GEYMSLU:	121,7m ³ BRÚTTÓ		MKV. 1:100

BREYTT: INNRETTINGAR, ÚTBYGGINGAR OG GLUGGAR 2. 3. 1995. *Pállur Guðmundsson* ARKITEKT FAI Dags. OKT. 1991
TEIKNISTOFAN HÖNN AUSTURVEGI 44 SELFOSSI SÍMI 98-22577