
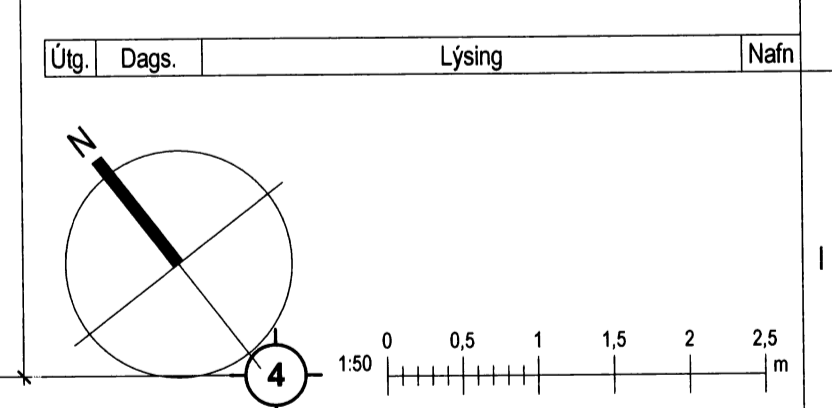


Tákn

GN	= Gólfúrfafl	Brunatákn	
PN	= Þakúrfafl	Veggir og hæðskil	
SN	= Svalúrfafl	E60	
LR	= Loftrásing	A-E60	
VLR	= Völkúrn loftrásing	A-E120	
PK	= Þökassar	RE160	
NL	= Neyðarfélis	RE120	
BO	= Þjuggunarp	A-REIM120	
R	= Reykskiptari		
HSL	= Handstökkvitæki		
ÚT	= Merktur útgangur		
HV	= Hitaveita		
VV	= Vatnsveita		
RR	= Rafmagnsveita		
UK	= Útkrani		
DS	= Dyrasmí		
BS	= Dyrasmí		
Bo	= Felldýgi vöðvöðunarp		
Br	= Brunastang		
St	= Stigleðsla		
St	= Stigleðsla út		
St	= Stjómstöð brunavörðunarkerfis		
Inntak	= Inntak		
Bilastæði	= Bilastæði fyrir fellaða		
		Hurflr	
		E30-CS	
		E100-CS	
		E60-CS	
		Gluggar	
		E30	

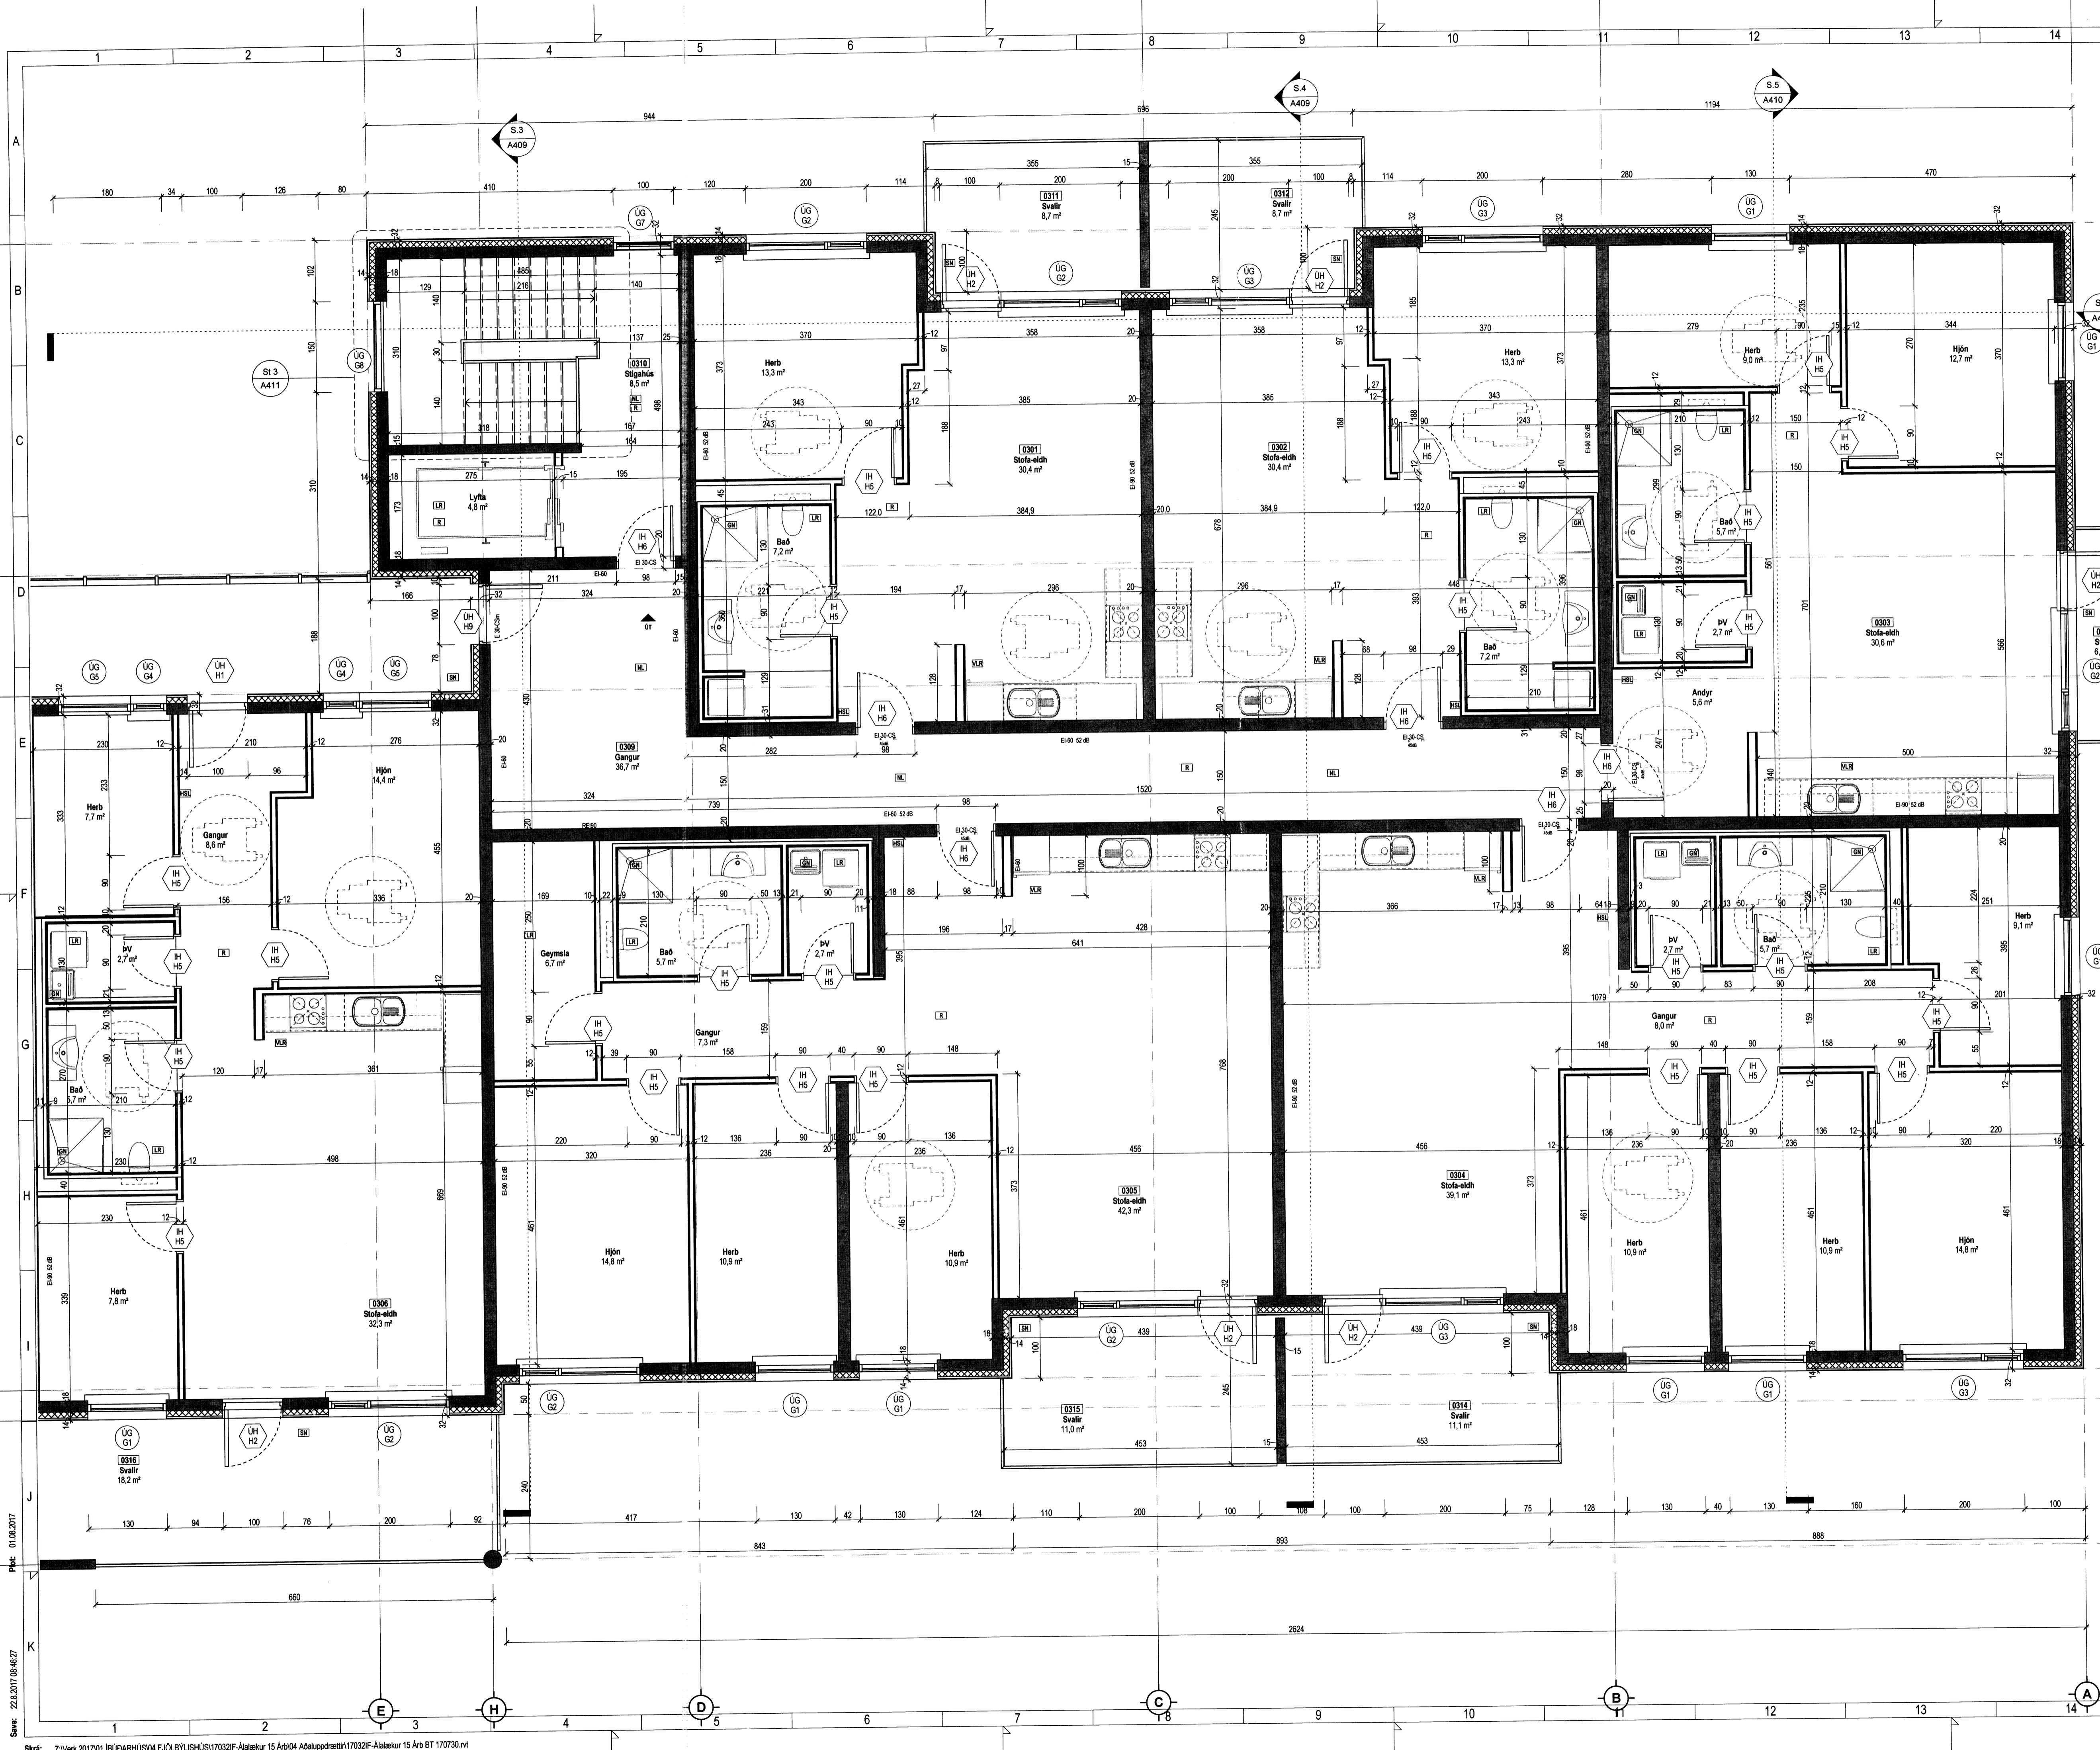

KRark Kristinn Ragnarsson arkitekt ehf.
 Hlíðasmári 19 - 2.hæð, 201 Kópavogur - Ísland
 Sí: 594 2256 Fax: 544 4225
 Kl: 581298.3589 www.krark.is krark@krark.is

Álálækur 15
Árborg

Landnúmer: 206692 Stöðgreinir: 8200-1-00930150
 Fjölbýlishús

Grünmynd 3. hæð b

Sérteikningar

Hönnun:	KR	Verknúmer:	17032IF
Verkefnastjóri:	KR	Mælikvarði:	1: 50
Teiknað:	RM BSR	Dagsetning:	27.06.2017
Yfirfarið:	KR RM	Blað:	Útgáfa:

Samþykkt:
 Kristinn Ragnarsson
 Kl. 120944.2669

A406

Svar: 01.08.2017
 Svar: 22.8.2017 08:46:27

Copyright © KRark, hönnuð og arkitektúr af álfar og álfarinn - Fjölbýli er hluti skilgreiningu samþykkt